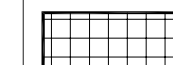

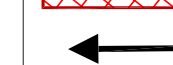
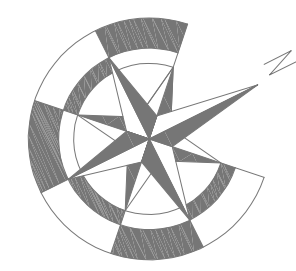
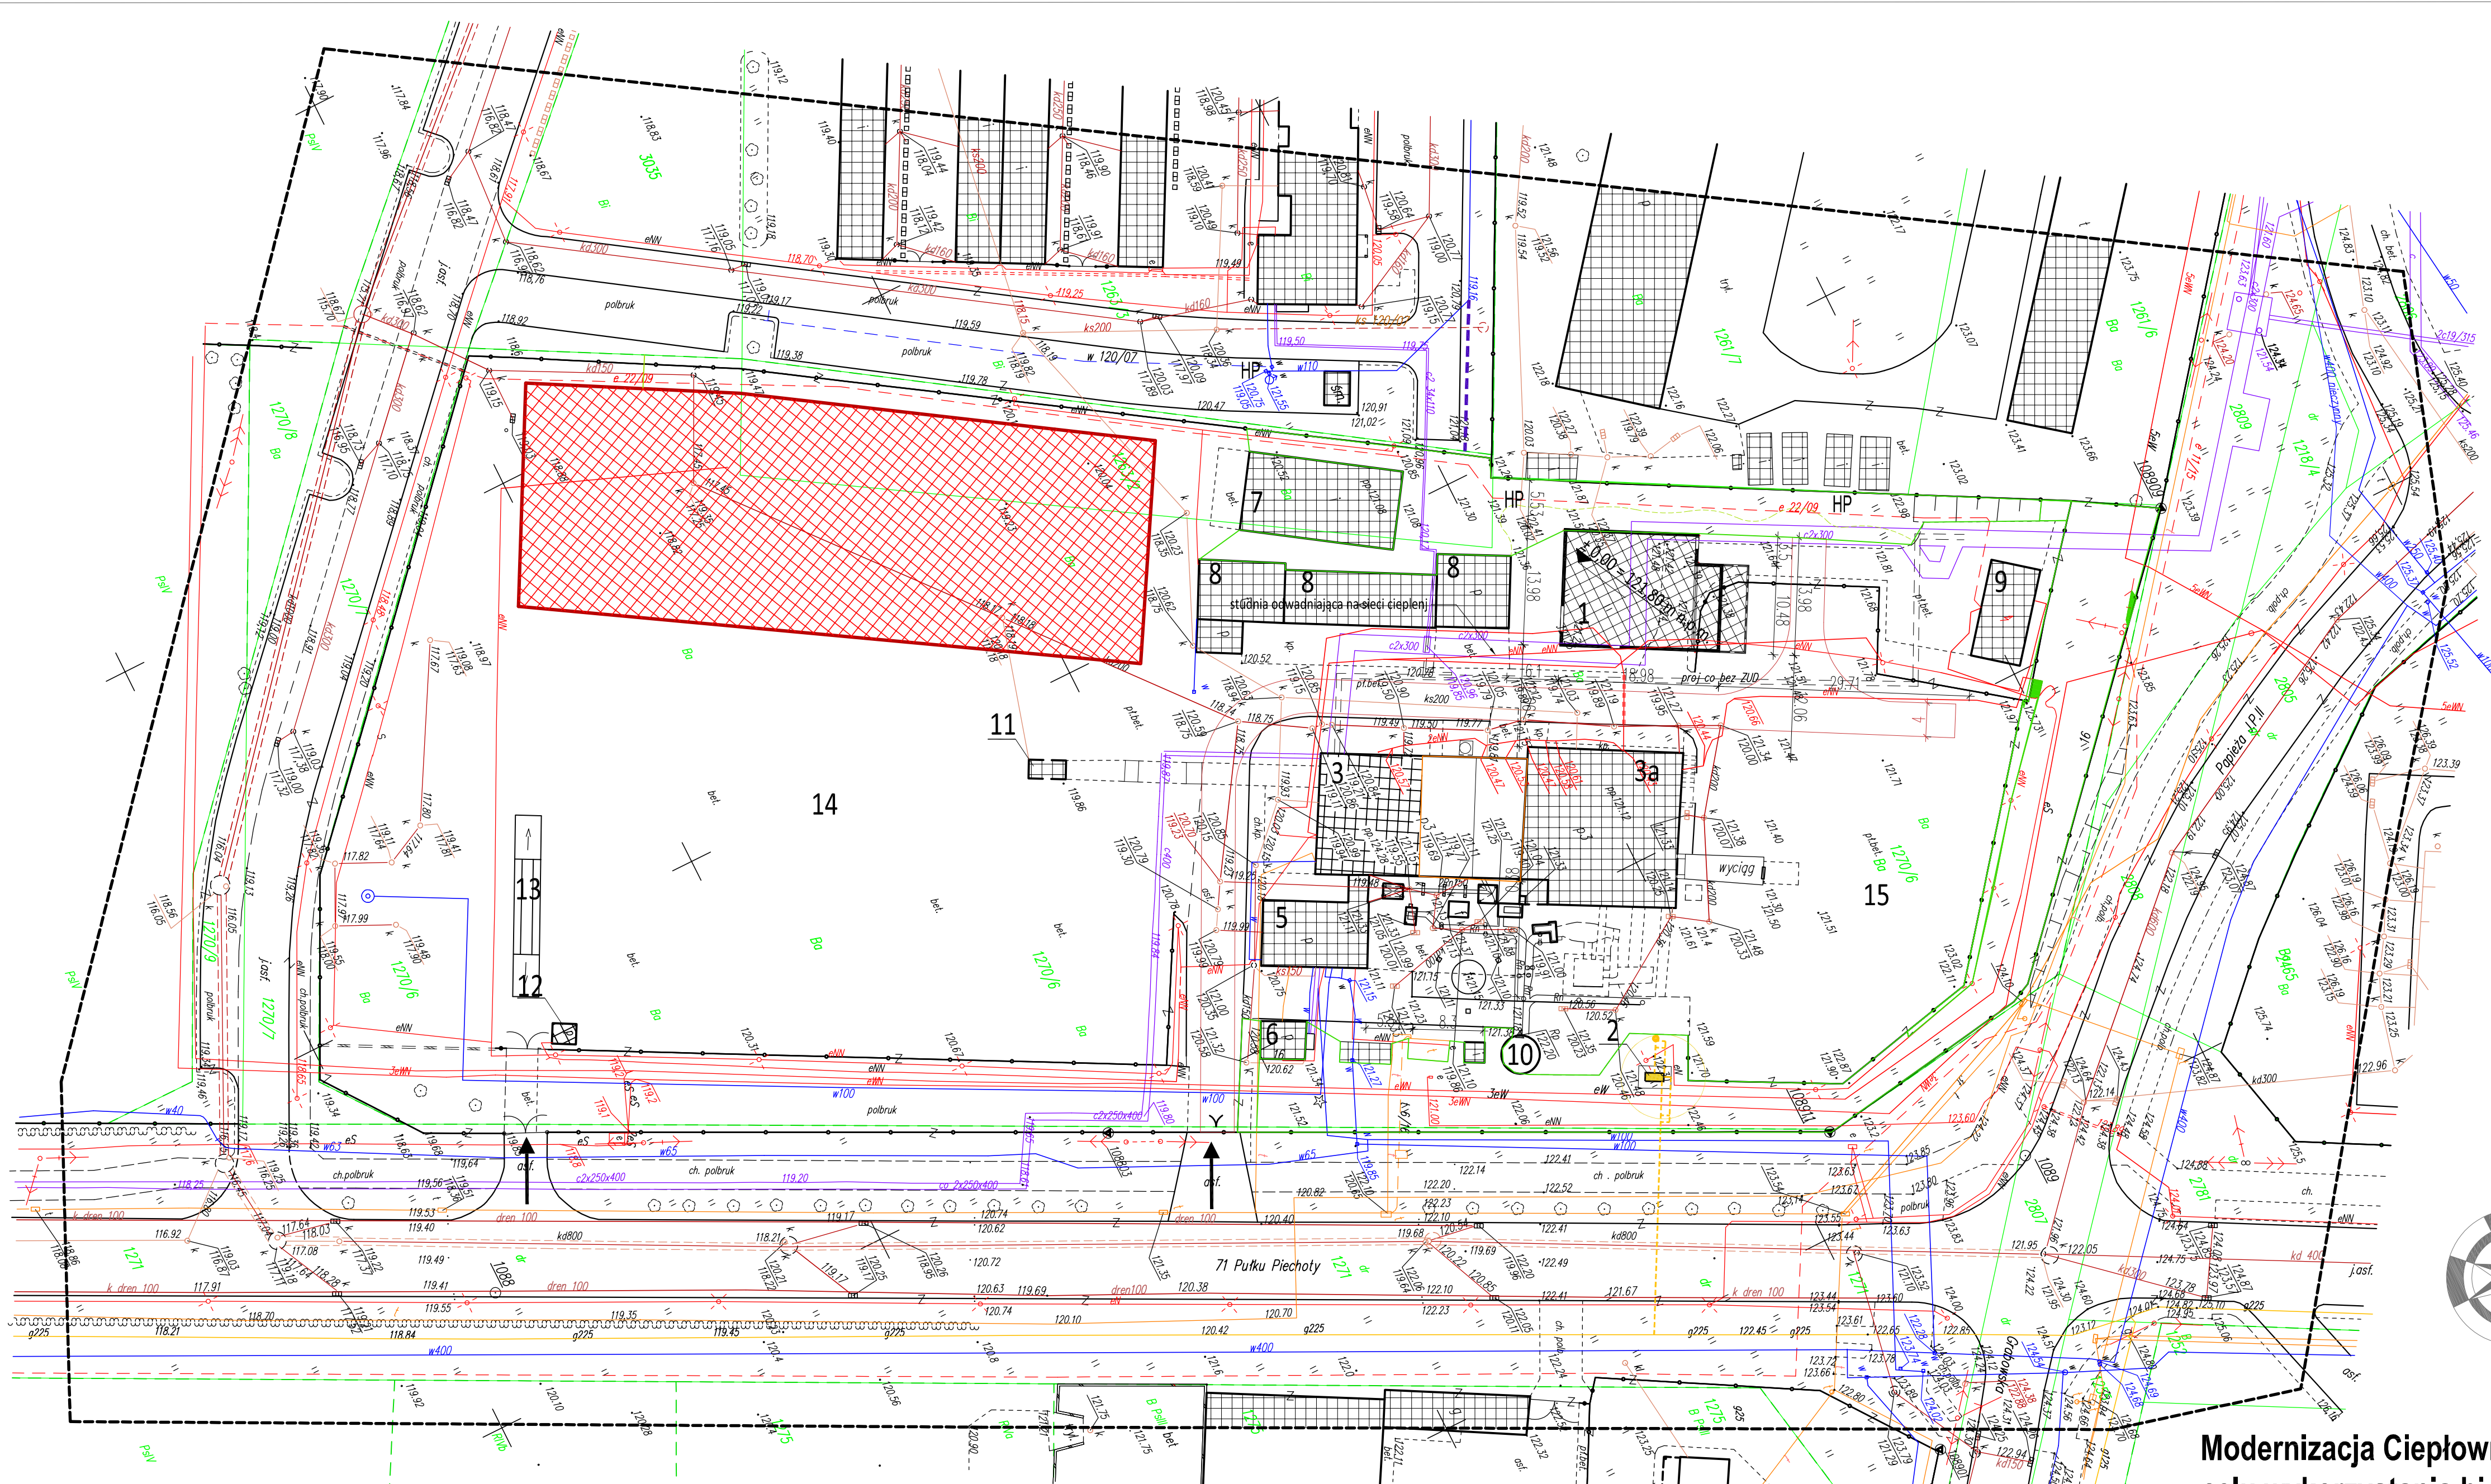


**LEGENDA:**

- 1 ISTNIEJĄCY BUDYNEK ELEKTROCIĘPŁOWNI GAZOWEJ
- 2 ISTNIEJĄCA STACJA GAZOWA
- 3 ISTNIEJĄCY BUDYNEK KOTŁOWNI WĘGLOWEJ Z CZĘŚCIĄ SOCJALNĄ
- 3a ISTNIEJĄCA ROZDZIELNICA 0,4kV RN1 W ISTN. BUD. KOTŁOWNI
- 4 ISTNIEJĄCY KOMIN ELEKTROCIĘPŁOWNI ( EMITOR E2 )
- 5 ISTNIEJĄCY BUDYNEK BIUROWO-ADMINISTRACYJNY
- 6 ISTNIEJĄCY BUDYNEK ADMINISTRACYJNY
- 7 ISTNIEJĄCY BUDYNEK GOSPODARCZY
- 8 ISTNIEJĄCY BUDYNEK GARAŻOWO-GOSPODARCZY
- 9 ISTNIEJĄCY BUDYNEK ROZDZIELNI SN
- 10 ISTNIEJĄCY KOMIN (EMITOR E 1)
- 11 ISTNIEJĄCY ZASYP WĘGLA
- 12 ISTNIEJĄCY KONTENER WAGOWY
- 13 ISTNIEJĄCA WAGA NAJAZDOWA
- 14 ISTNIEJĄCY PLAC SKŁADOWY WĘGLA
- 15 ISTNIEJĄCY PLAC SKŁADOWY ŻUŻLA

-  ISTNIEJĄCE BUDYNKI
-  TEREN PRZEZNACZONY NA BUDOWĘ CIĘPŁOWNI BIOMASOWEJ
-  ISTNIEJĄCY ZIĄZD Z DZ. NR GEOD. 1270/6 NA DROGĘ PUBLICZNĄ UL. 71 PUŁKU PIECHOTY



**Modernizacja Ciepłowni Miejskiej w Zambrówie w celu wykorzystania biomasy do wytwarzania energii cieplej.**